
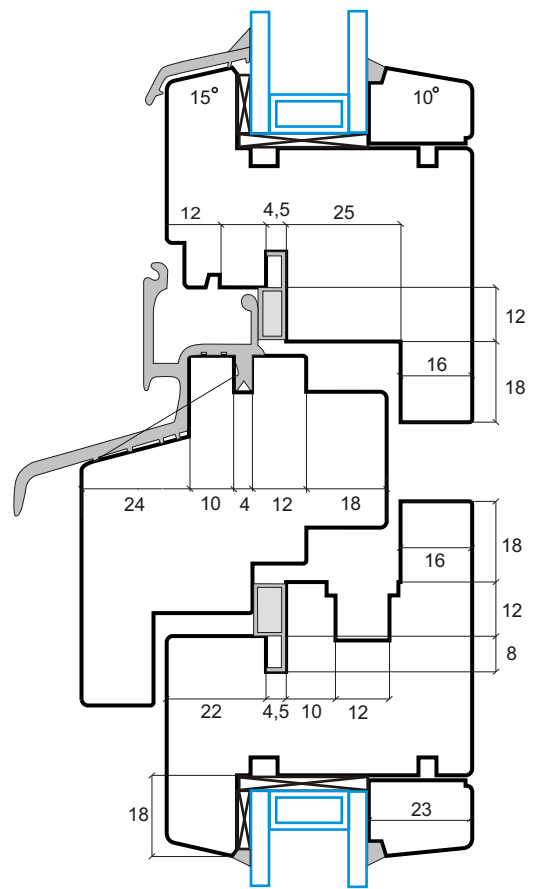


# PRZEKRÓJ POZIOMY IV 68

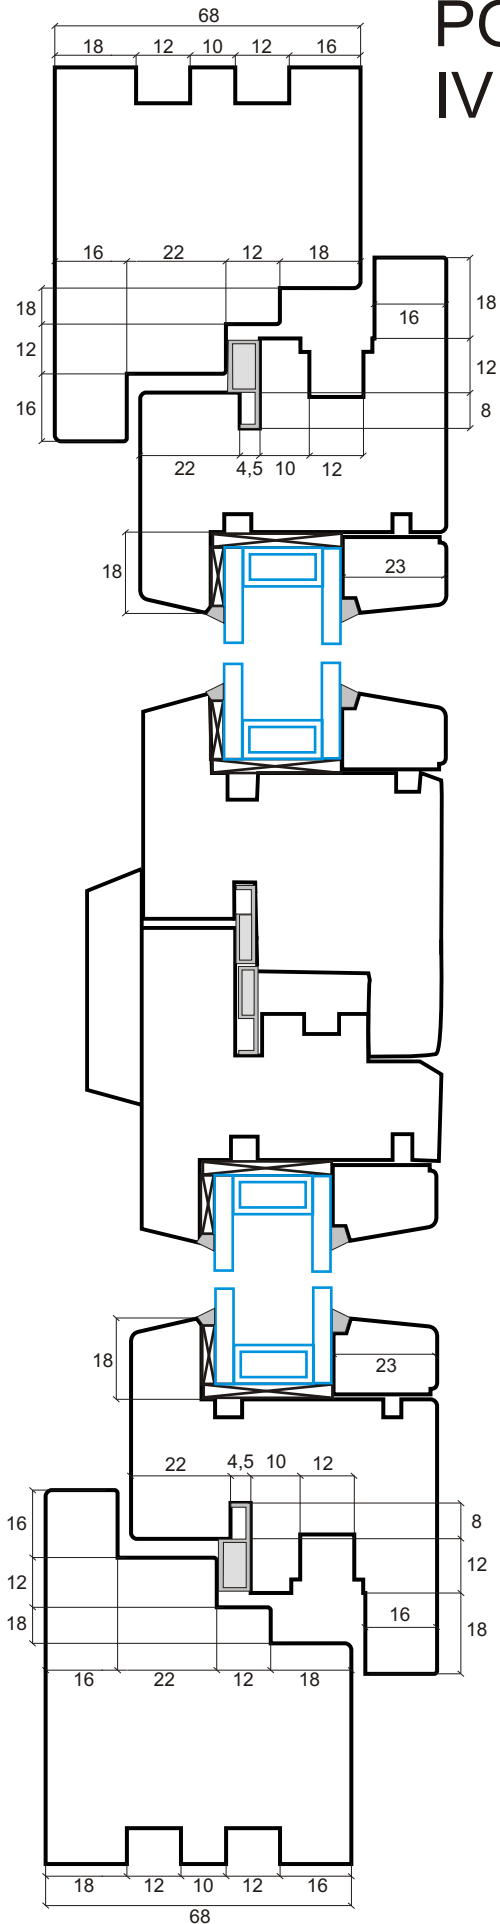

# PRZEKRÓJ PIONOWY ŚLEMIENIA IV 68